



TILLGÄNGLIGHET

- Marken närmast söder och väster om tornet höjes något. Anpassas till ny ramp som föreslås att placeras med uppgång söder och väster om tornet. Trappans nedre steg i betong tas bort.
- Gångarnas asfalt förbättras och/eller ersättes med endera grusytta med hög bärighet eller stenbeläggning så att behovet av tillgänglighet tillgodoses.
- Rammens hörn kan rundas av för att inte inkräkta gångvägen till den västra ingången. Ramp utföres i natursten med putsad sockel och enkelt räcke i smide.

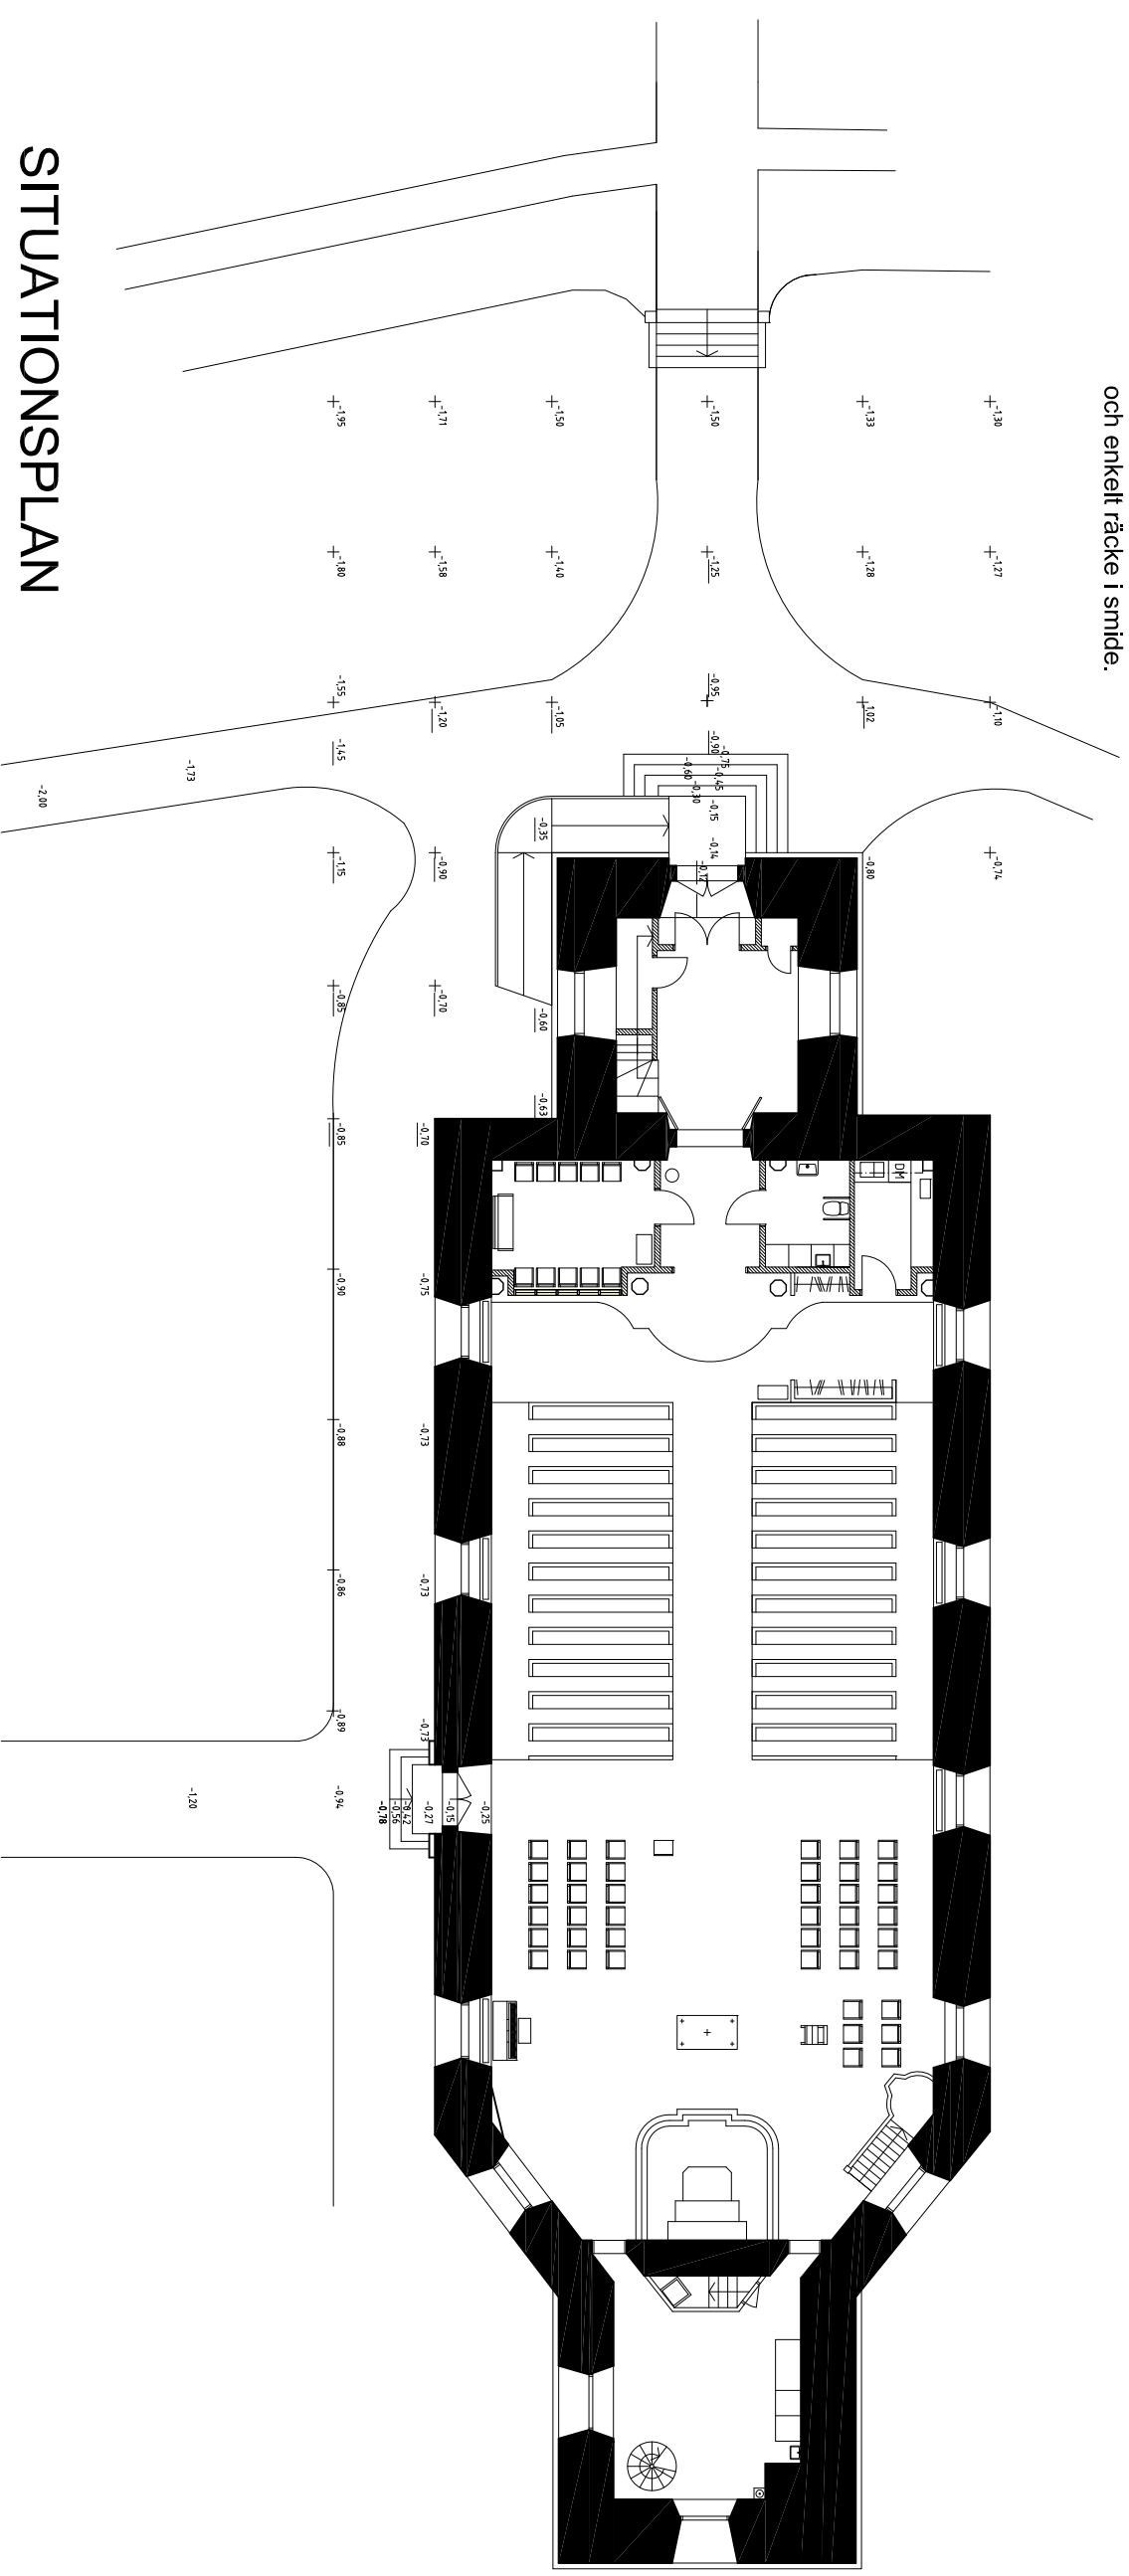

SITUATIONSPLAN

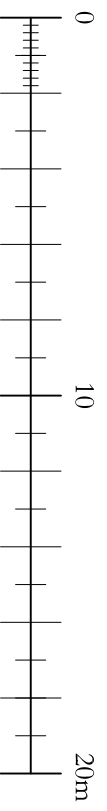

FÖRHANDSKOPIA
2008-05-27

TYSSLINGE KYRKA

FÖRSLAG

SITUATIONSPLAN SK 1:200

KUMLA 2008-05-24
B LINDSTRÖM

**ARKITEKTUR &
BYGGNADSVÅRD**
HAGENDALSVÄGEN 1, 692 30 KUMLA
TEL 019/57 92 00 FAX 019/57 06 25

PRESENTATION 5